

REGIONE PIEMONTE PROVINCIA DI CUNEO

**COMUNE DI TORRE SAN GIORGIO**

PIANO REGOLATORE GENERALE COMUNALE  
**VARIANTE N. 4**  
 (Variante parziale ai sensi art. 17 c. 5 L.R. 56/77 e s.m.i.)

TAV.


**4.i**

INDIVIDUAZIONE DEGLI INTERVENTI PREVISTI IN VARIANTE SULLA TAVOLA "CONCENTRICO" DEL P.R.G.C. VIGENTE Scala 1:2000

Comune/Comuni: COMUNE DI TORRE SAN GIORGIO	App. cartografico: 102	102	102	Vig. n. 30	30	30	30		
Adottato/Approvato con Del. C. C. n. _____ del _____	Il Sindaco			Il Segretario			Il Responsabile del Procedimento		
Il Planificatore				Incaricato con: _____					

**LEGENDA**

- Limite Comune
- Limite della tavola
- Perimetro Centro Storico e Zona di Recupero
- Limite zona di rispetto
- Limite vincolo idrografico
- RS Area residenziale di Interesse storico artistico documentario
- RE Area residenziale esistente
- RC Area residenziale di completamento
- RN Area residenziale di nuovo impianto
- PE Area produttiva artigianale commerciale esistente
- PC Area produttiva artigianale e industriale di riordino e completamento
- PN Area produttiva artigianale e industriale di nuovo impianto
- SI Servizi pubblici: Istruzione
- SV Servizi pubblici: verde, gioco, sport
- SP Servizi pubblici: parcheggi
- SC Servizi pubblici: Interesse comune
- SA Servizi pubblici per insediamenti produttivi e terziari
- FT Area per servizi ed impianti di Interesse generale
- FA Area inedificabile: Giverde privato/Ambiente
- FR Area inedificabile: fascia di rispetto stradale/ferroviario
- HI Area agricola inedificabile
- H Area agricola
- Linea Ferroviaria
- Usl Civilt. Cat. A
- Usl Civilt. Cat. B
- R\* Edificio a destinazione residenziale esistente
- Pista ciclabile
- Fascia oberata
- Strumento Urbanistico Esecutivo: P.E.C.
- Strumento Urbanistico Esecutivo: P.E.C. in atto
- Permessso di costruire convenzionato
- Addensamento Commerciale Storico rilevante A1
- Settori - delimitazioni per codici (numero - codici settori area)
- Fascia di rispetto - d.lgs. 42/2004
- Fascia di rispetto - R.D. 523/1904
- Fascia di rispetto - art.29 L.R. 56/77
- Classi di idoneità geologica
- Edifici in fase di situazione
- Edifici vincolati D.Lgs 42/04
- Edifici vincolati L.R. 56/77 art.24

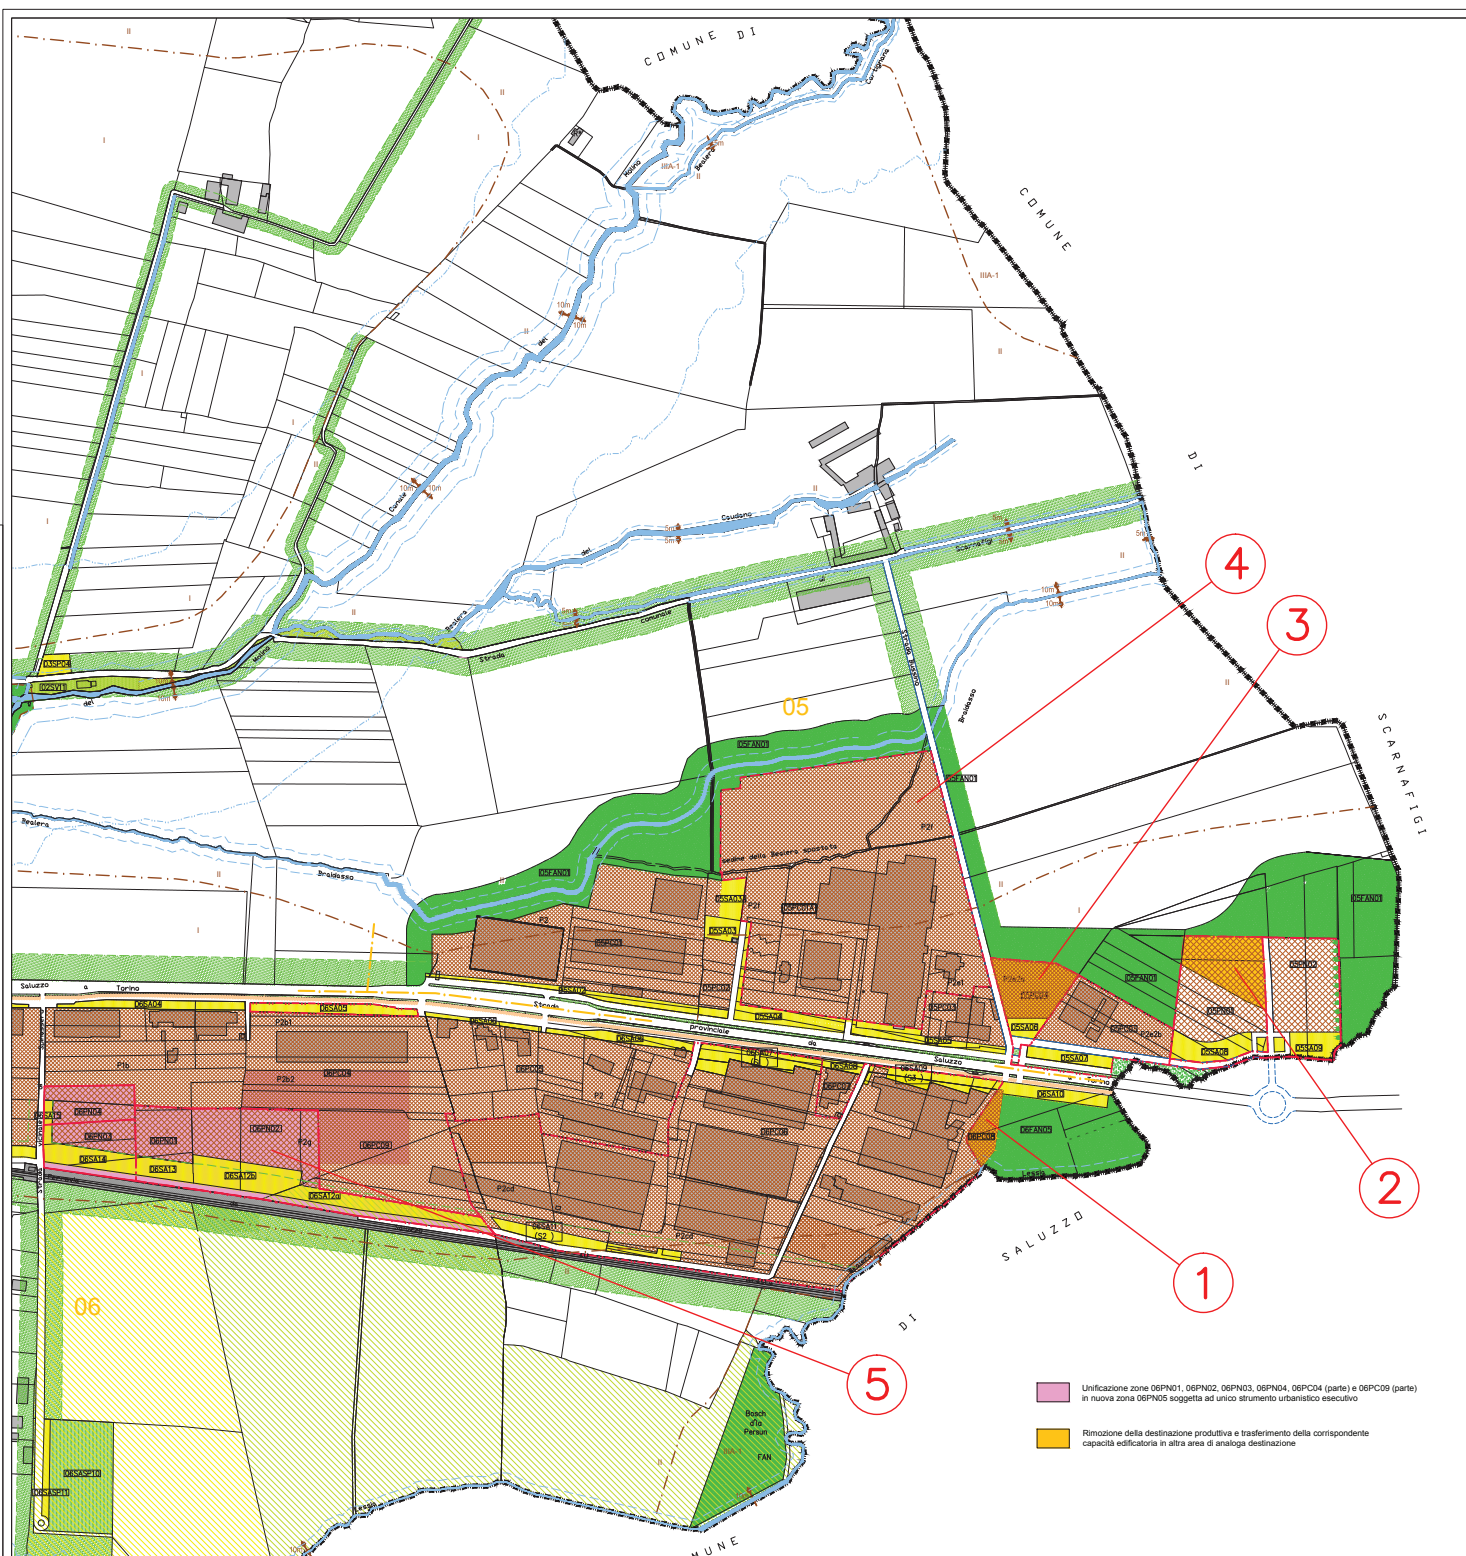

Unificazione zone 06PN01, 06PN02, 06PN03, 06PN04, 06PC04 (parte) e 06PC09 (parte) in nuova zona 06PN05 soggetta ad unico strumento urbanistico esecutivo

Rimozione della destinazione produttiva e trasferimento della corrispondente capacità edificatoria in altra area di analogo destinazione